


**Stromkreis "B"
Berliner Weg**

**Haupt-
zähler**

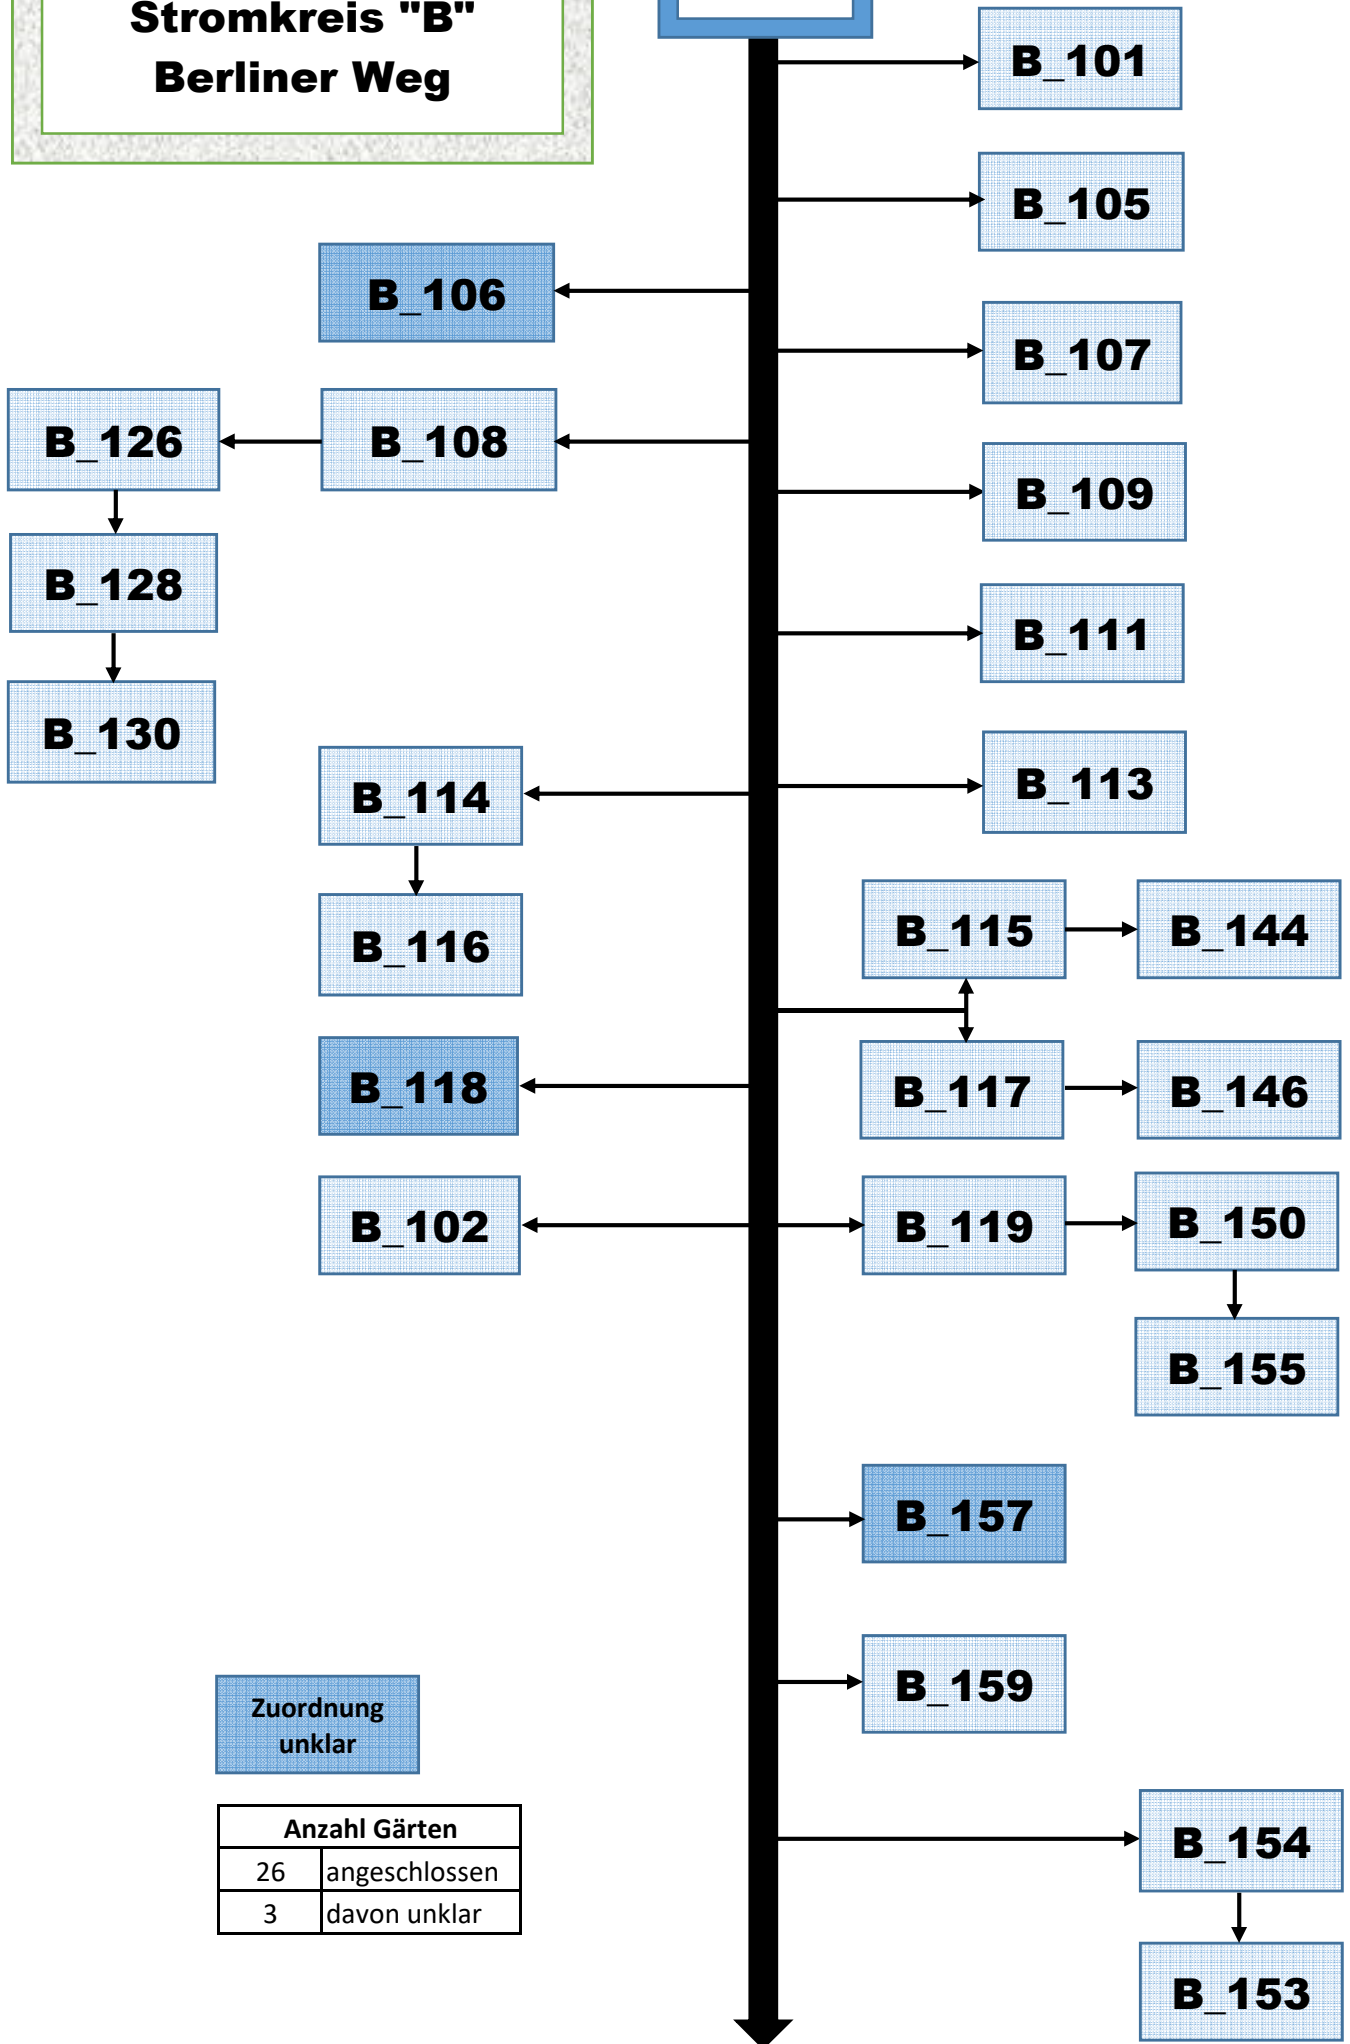

Zuordnung
unklar

Anzahl Gärten	
26	angeschlossen
3	davon unklar