


Haupt-
zähler

Stromkreis "C"
Königsberger Weg

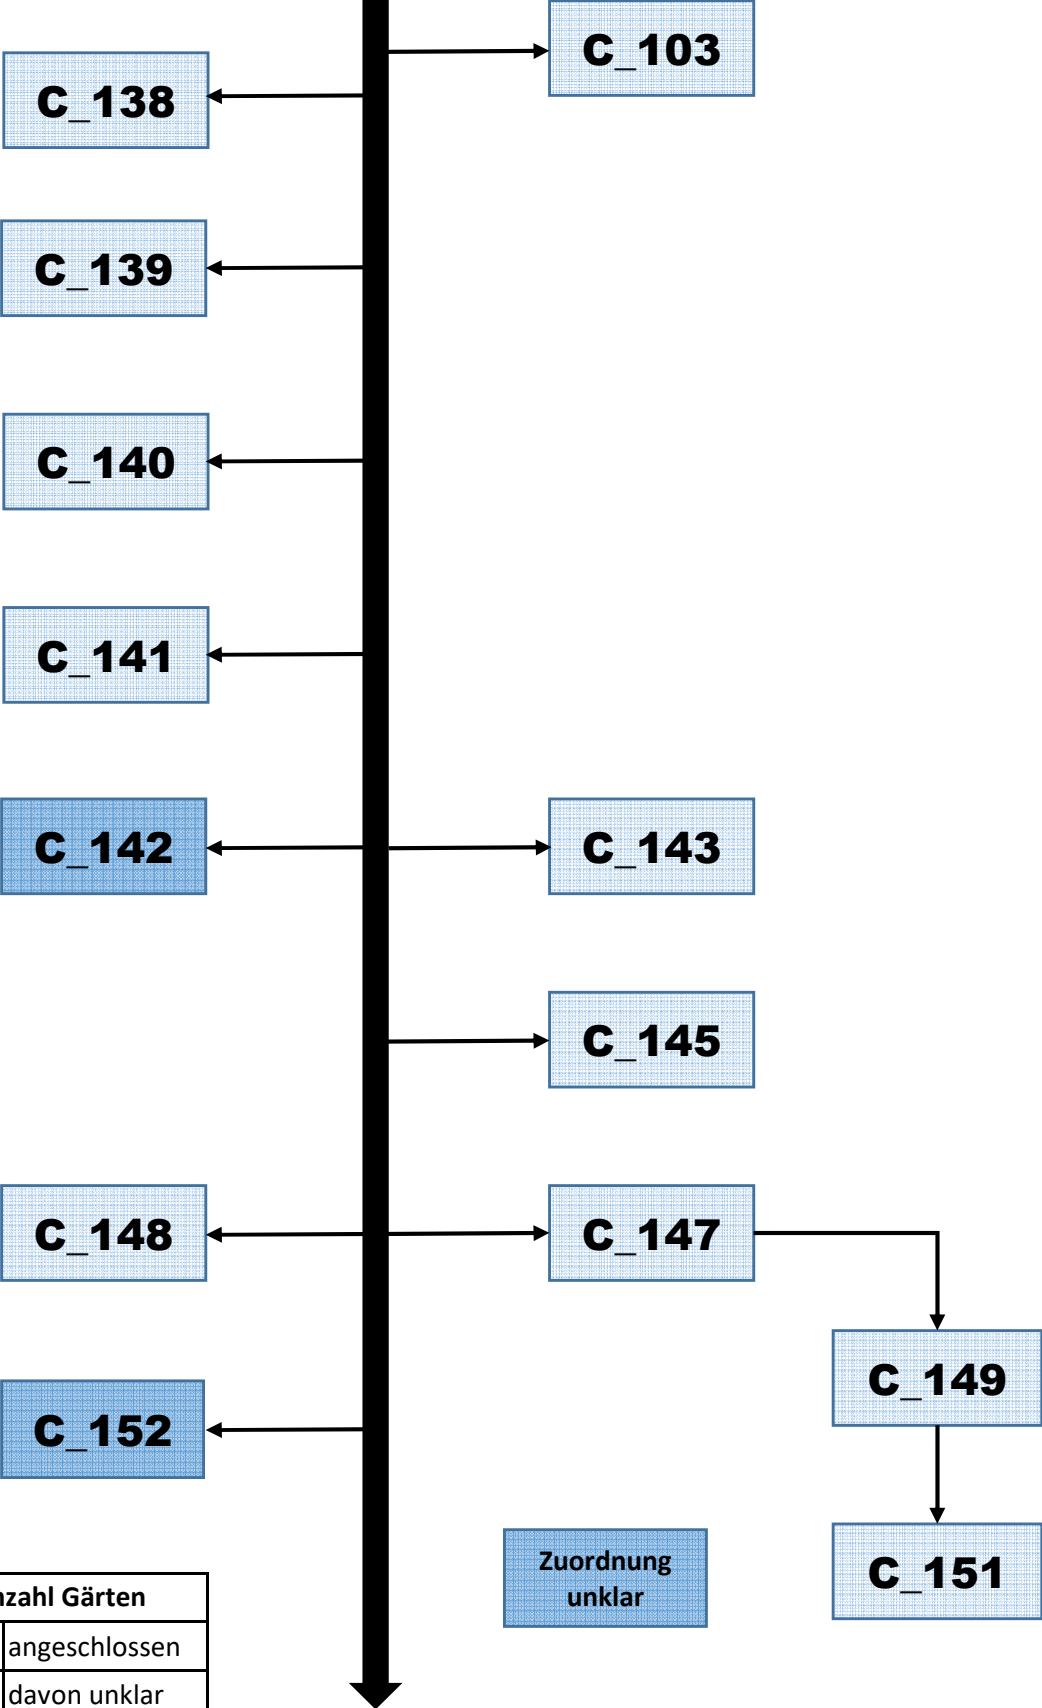

Anzahl Gärten	
13	angeschlossen
1	davon unklar